

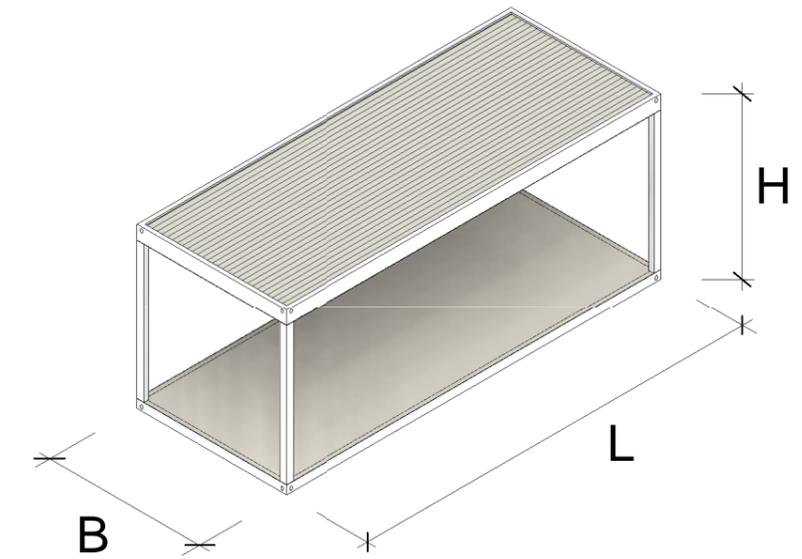


L Standard-Modullängen

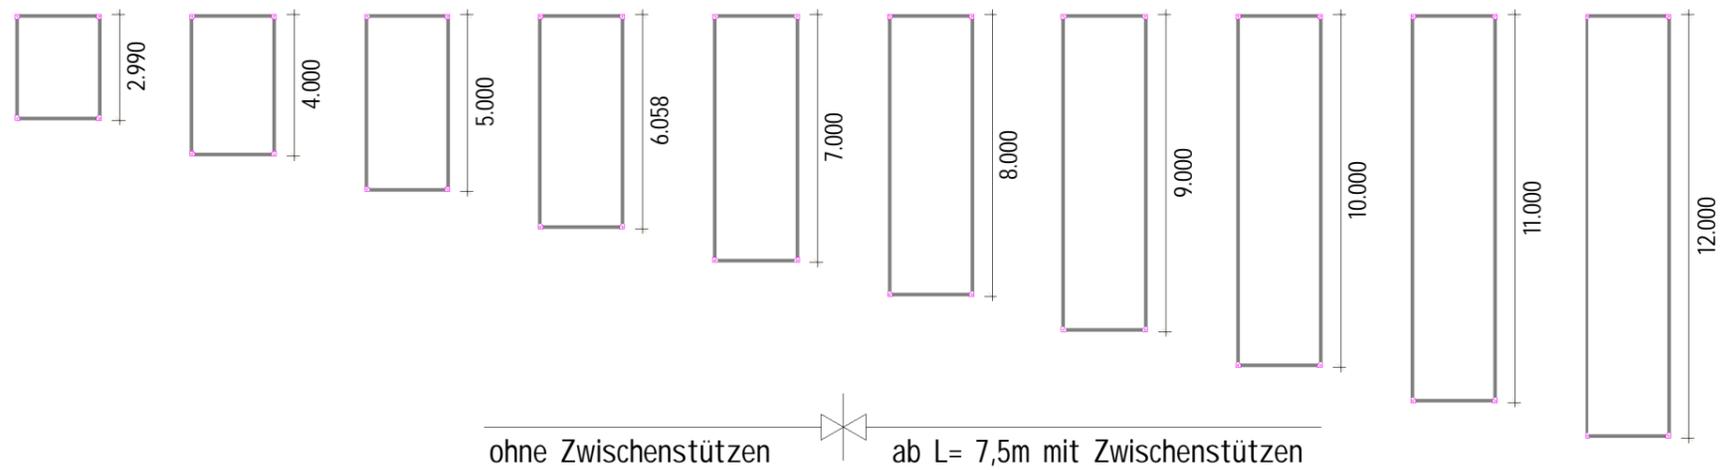


Andere Längen wie z.B. 6.751mm sind auch auf Anfrage möglich!

B Standard-Modulbreiten

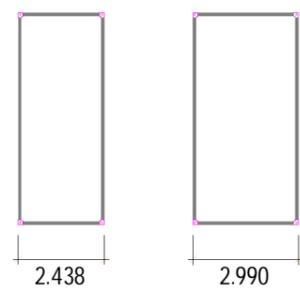


Max. Modulbreite 3.900mm
Ab 3.000mm Sondertransport
(höhere Transportkosten)

Statisches Systembeispiel Gebäudebreite 12m

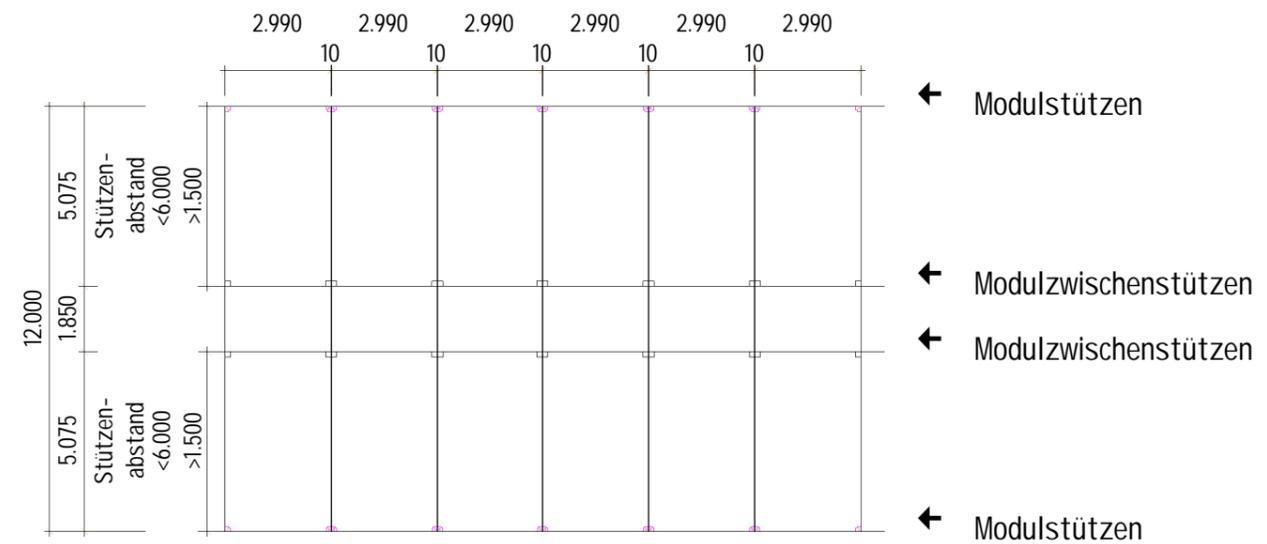

H Standard-Modulhöhen mit Isolierung gemäß EnEV2016:

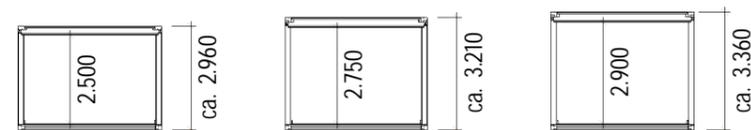

Andere Innenhöhen wie z.B. 2.800mm sind auch auf Anfrage möglich!

Projekt: **Übersicht Raummodule
Modulbauweise**



Plan: **Produktinformation**

Planverfasser:
Algeco GmbH
Abteilung Modulbau
Siemensstraße 17
77694 Kehl-Sundheim
Tel +49 2131 3808 528
Fax +49 2131 3808 514
Erstellt: Abt. Modulbau Neuss, NRW

Datum: 28.05.2020
Gezeichnet: GB
Letzte Änderung:
28.05.2020 16:33:58
Maßstab: 1 : 200
Projektstatus:
-

Projektnummer: **20-xxxx**

Plannummer: **A101**

Diese Zeichnung ist urheberrechtlich geschützt und darf ohne unsere vorherige schriftliche Zustimmung weder vervielfältigt, veröffentlicht noch auf andere Weise Dritten zugänglich gemacht werden.